

建筑行业（建筑工程）乙级 编号 A233925079  
文物保护工程勘察设计乙级 编号 1802SJ0102  
建筑装饰工程设计专项乙级 编号 A233925079  
建筑幕墙工程设计专项乙级 编号 A233925079

建设单位  
浙江省中医院

合作单位

公和设计集团有限公司

审定 韦国岐 中国岐

审核 刘雄杰

项目负责人 马盛 马盛

专业负责人 钱铁懿 钱铁懿

校对 钱铁懿 钱铁懿

设计 黄盈利 黄盈利

绘图 黄盈利 黄盈利

会签

建筑 电气

结构 暖通

给排水 工艺

出图章 stamp 1

注册建筑师/注册结构师 专用章 stamp 2


工程名称 PROJECT  
杭州市市级文物保护单位一  
张载阳旧居（副楼）保养维护工程

项目名称 ITEM


张载阳旧居（副楼）室外工程

图名 DRAWING TITLE

一层外庭和临街过道平面图

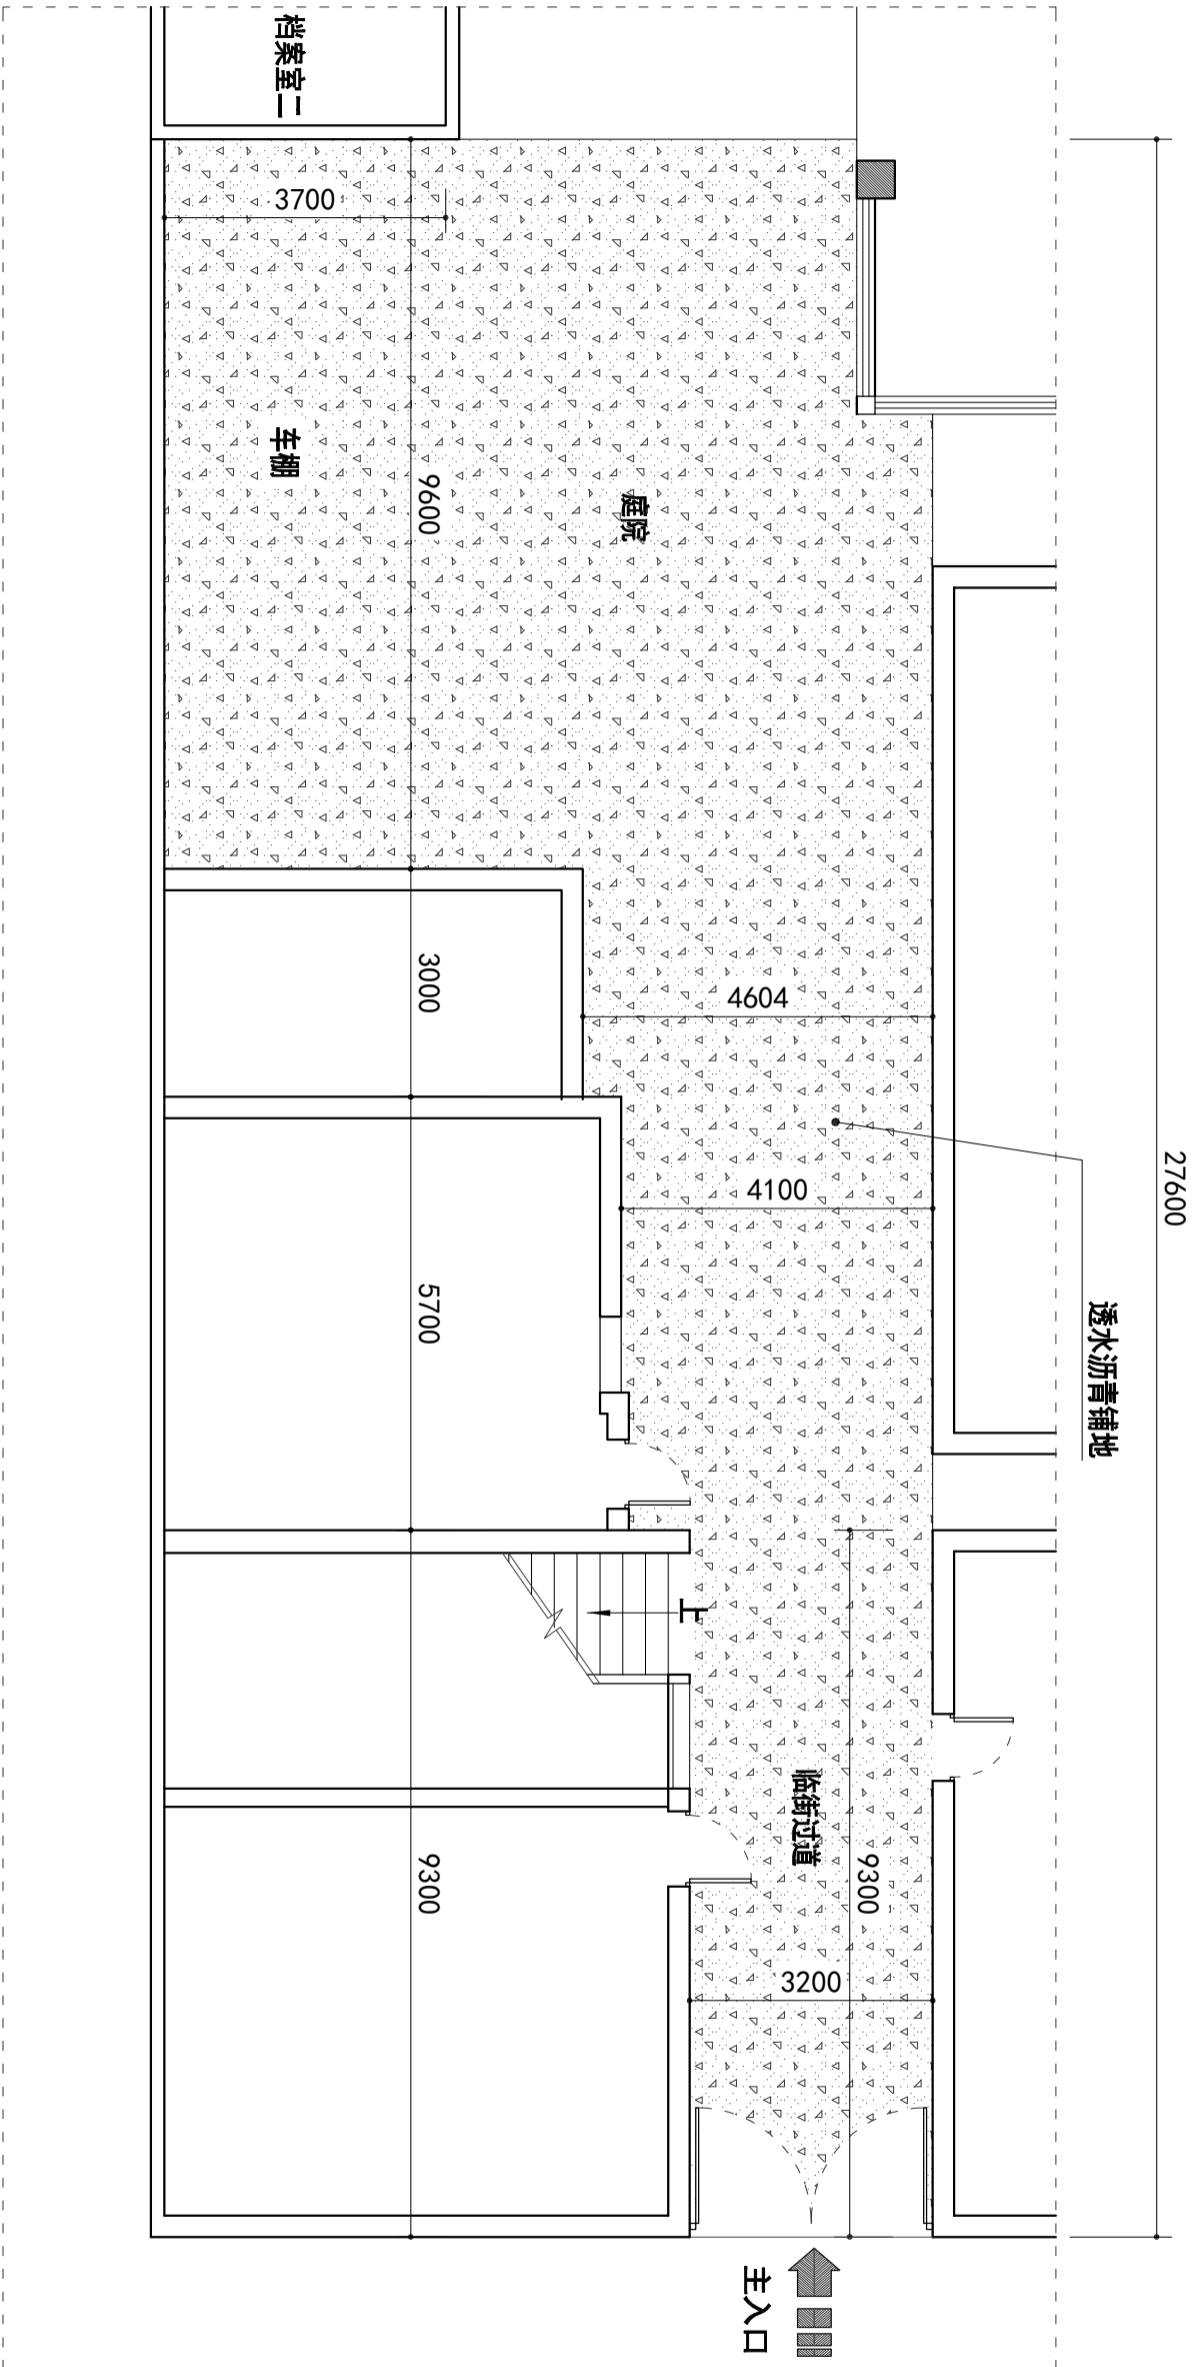

一层外庭和临街过道平面图 1:100

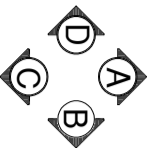

工程号	PRO NO.
项目号	ITEM NO.
日期	DATE
图号	DRAWING NO.
市施-01	