


① 剖面图 1:10

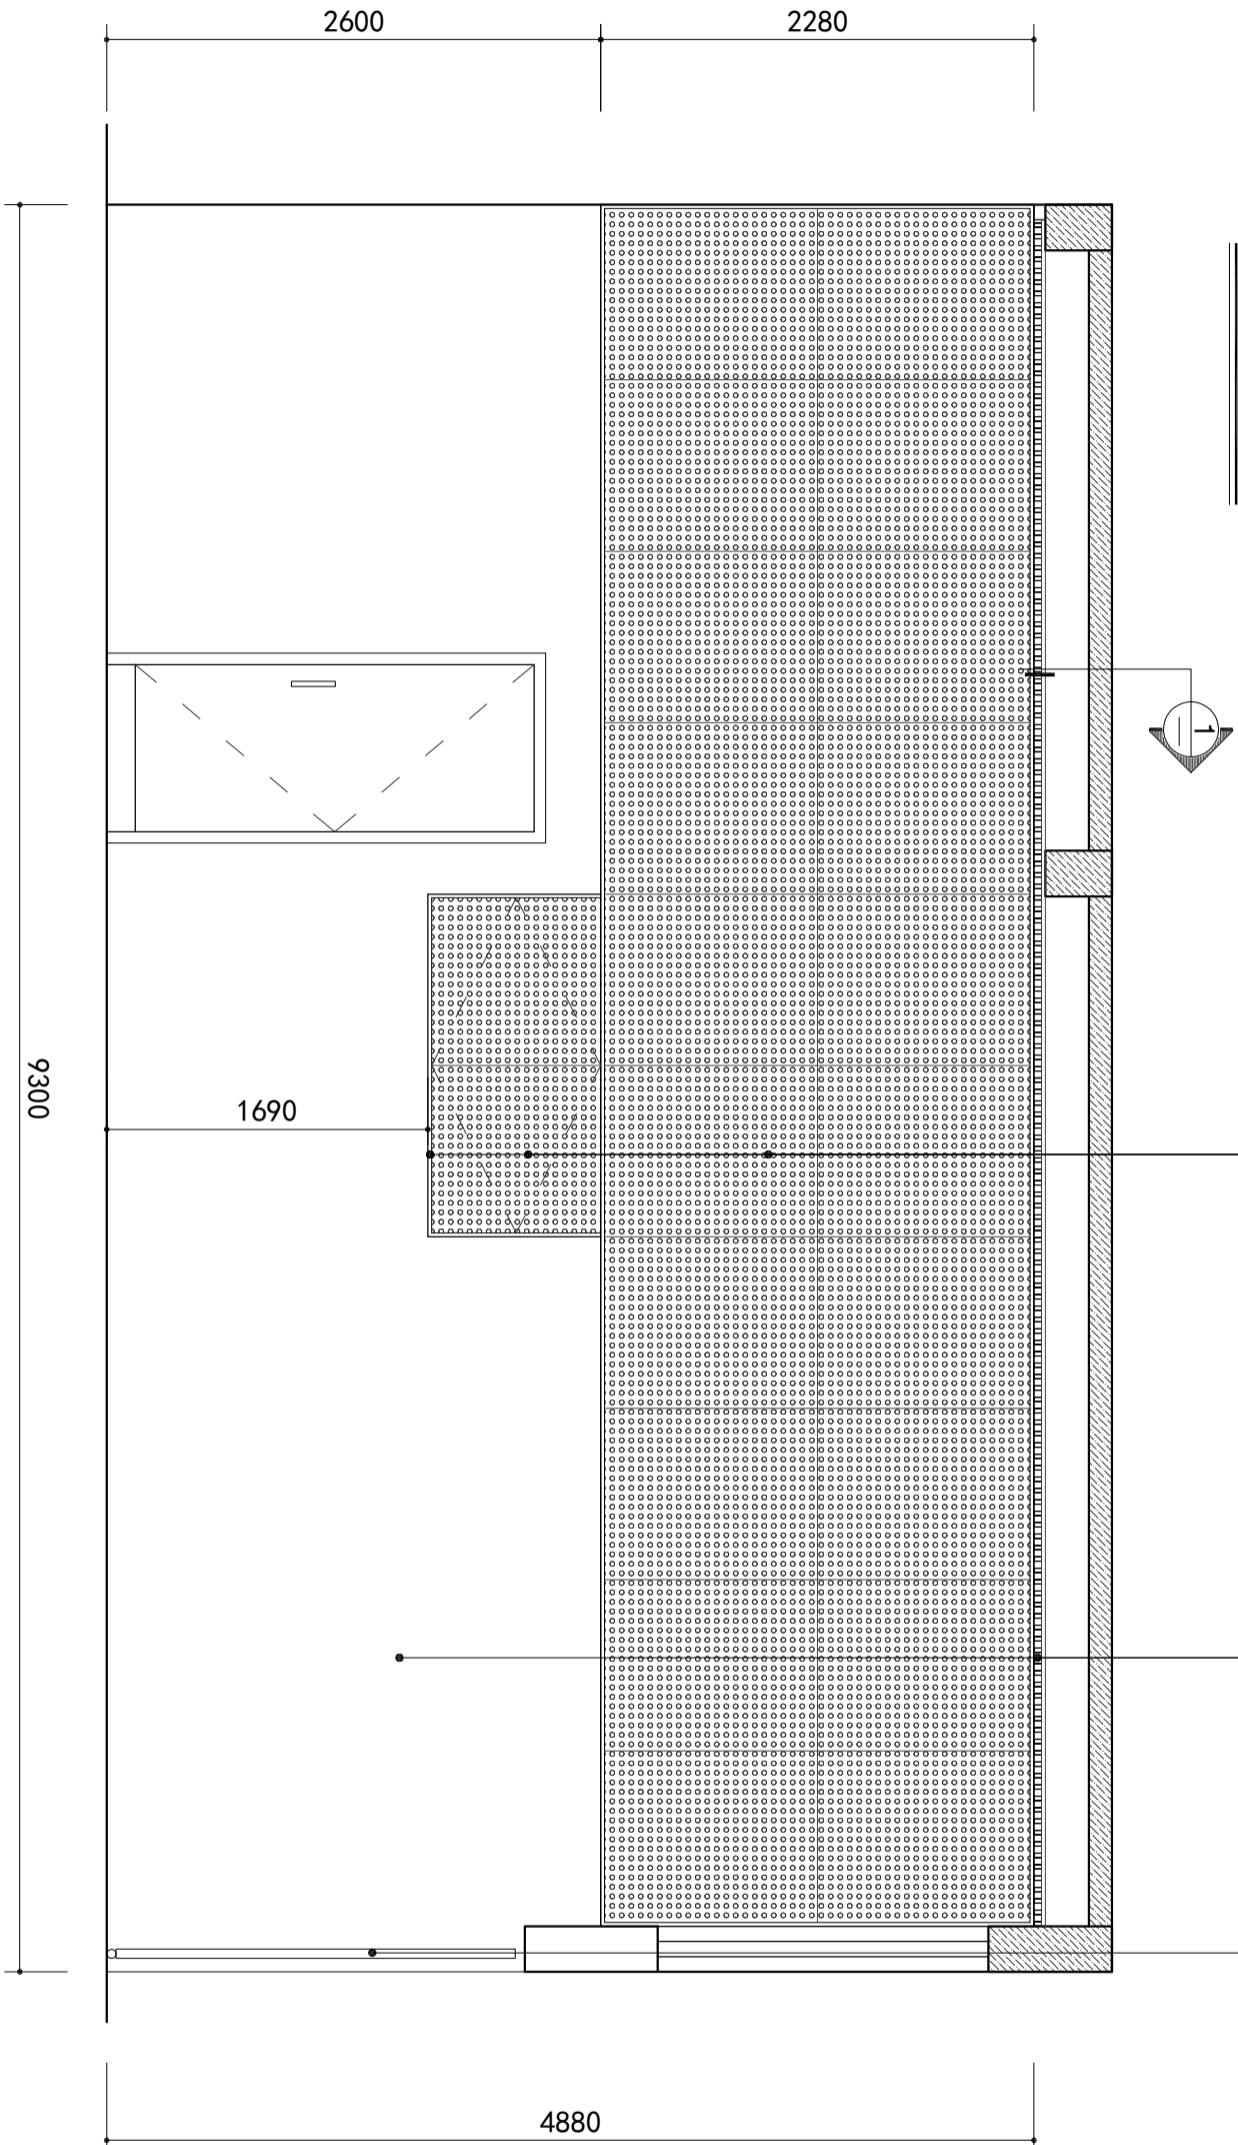

临街过道A立面图 1:40

浙江简古建筑设计有限公司

Zhejiang Jiangu Architectural Design Co., Ltd.

建筑行业（建筑工程）乙级 编号 A233925079
文物保护工程勘察设计乙级 编号 1802S10102
建筑装饰工程设计专项乙级 编号 A233925079
建筑幕墙工程设计专项乙级 编号 A233925079

建设单位

浙江省中医院

合作单位

公和设计集团有限公司

审定

韦国岐

韦国岐

审核

刘雄杰

刘雄杰

项目负责人

马盛

马盛

专业负责人

钱铁懿

钱铁懿

校对

钱铁懿

钱铁懿

设计

黄盈利

黄盈利

绘图

黄盈利

黄盈利

会签

建筑

电气

结构

暖通

给排水

工艺

出图章 SWP 1

注册建筑师/注册结构师 专用章 SWP 2

工程名称 PROJECT

杭州市市级文物保护单位一

张载阳旧居（副楼）保养维护工程

项目名称 ITEM

张载阳旧居（副楼）室外工程

图名 DRAWING TITLE

临街过道A立面图

工程号

PRO NO.

项目号

ITEM NO.

日期

DATE

图号 市施-03